




250 m

1:10 000

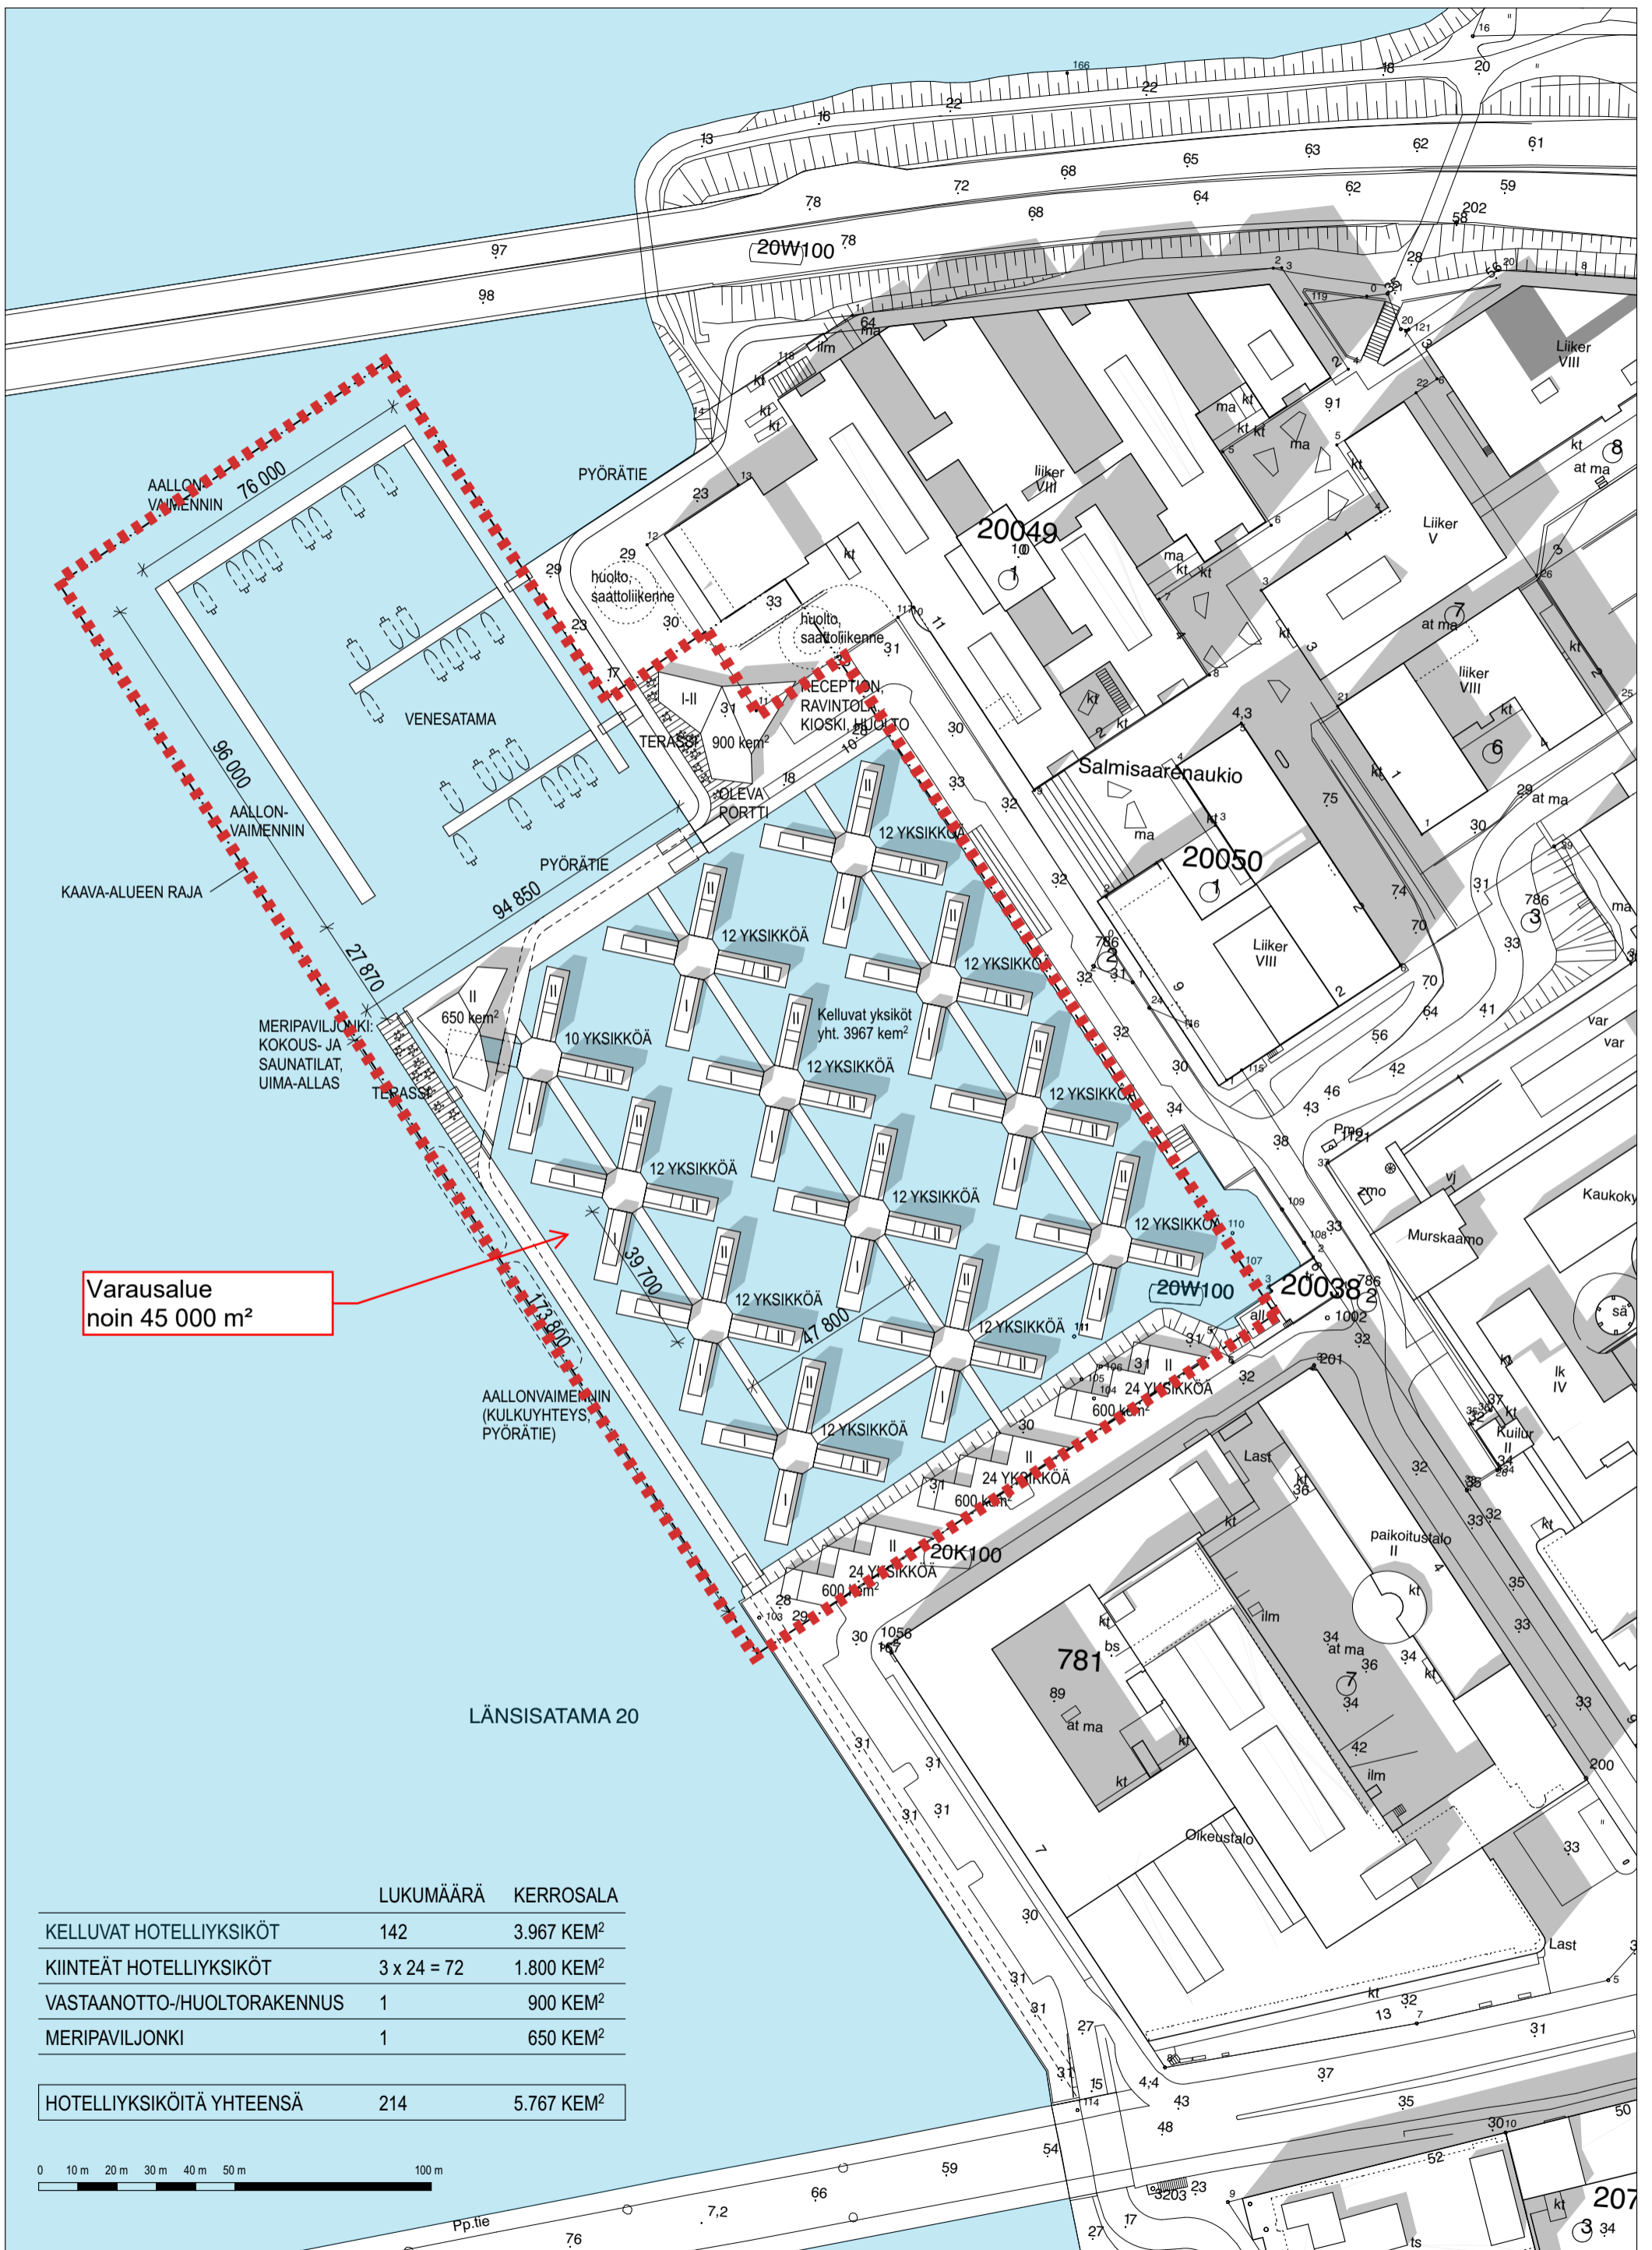

Varausalue
noin 45 000 m²

	LUKUMÄÄRÄ	KERROSALA
KELLUVAT HOTELLIYKSIKÖT	142	3.967 KEM ²
KIINTEÄT HOTELLIYKSIKÖT	3 x 24 = 72	1.800 KEM ²
VASTAANOTTO-/HUOLTORAKENNUS	1	900 KEM ²
MERIPAVILJONKI	1	650 KEM ²
HOTELLIYKSIKÖITÄ YHTEENSÄ	214	5.767 KEM²