



PYSÄKÖINTIHALLIN PALOJUKKOA ON P1, PYSÄKÖINTIHALLI SPRINKLATAAN, PYSÄKÖINTIHALLIN KAINNEN ON 6 KPL SIP-PIHAKATTIA, LUUKKOLA.  
 PERUSTETAAN RAKENNUSRASITE, JONKA VUOKSI VOIDAAN JÄTTÄÄ RAKENTAMATTA PALOMUURI (EIM 120) TONTTIEN RAJOILLA.  
 MERKKI- JA TURVAVALAISTUS MÄÄRÄYSTEN MUKAISESTI.  
 PYSÄKÖINTIHALLI ON KYLMÄ TILA.  
 RAKENNUS LIITETÄÄN KUNNALLISEEN VIEMÄRI- JA VESIJÄTEVERKKOON.  
 PIHAKANNEN PINTAVESIEN POISTO VIEMÄRÖNTI-, HULE- JA PINTAVESISUUNNITELMAN MUKAAN.  
 POISTUMSTIEOVIET PYSÄKÖINTIHALLISTA OVAT 12M.  
 PYSÄKÖINTIHALLIN ON ESTEETÖN SISÄÄNKÄYNTI AJUKERROSTALJEN PORRASHUONEIDEN KAUTTA.

TEHOSTEVÄRISEINÄ JA LATTIA:  
 - katso piir. 1326-001

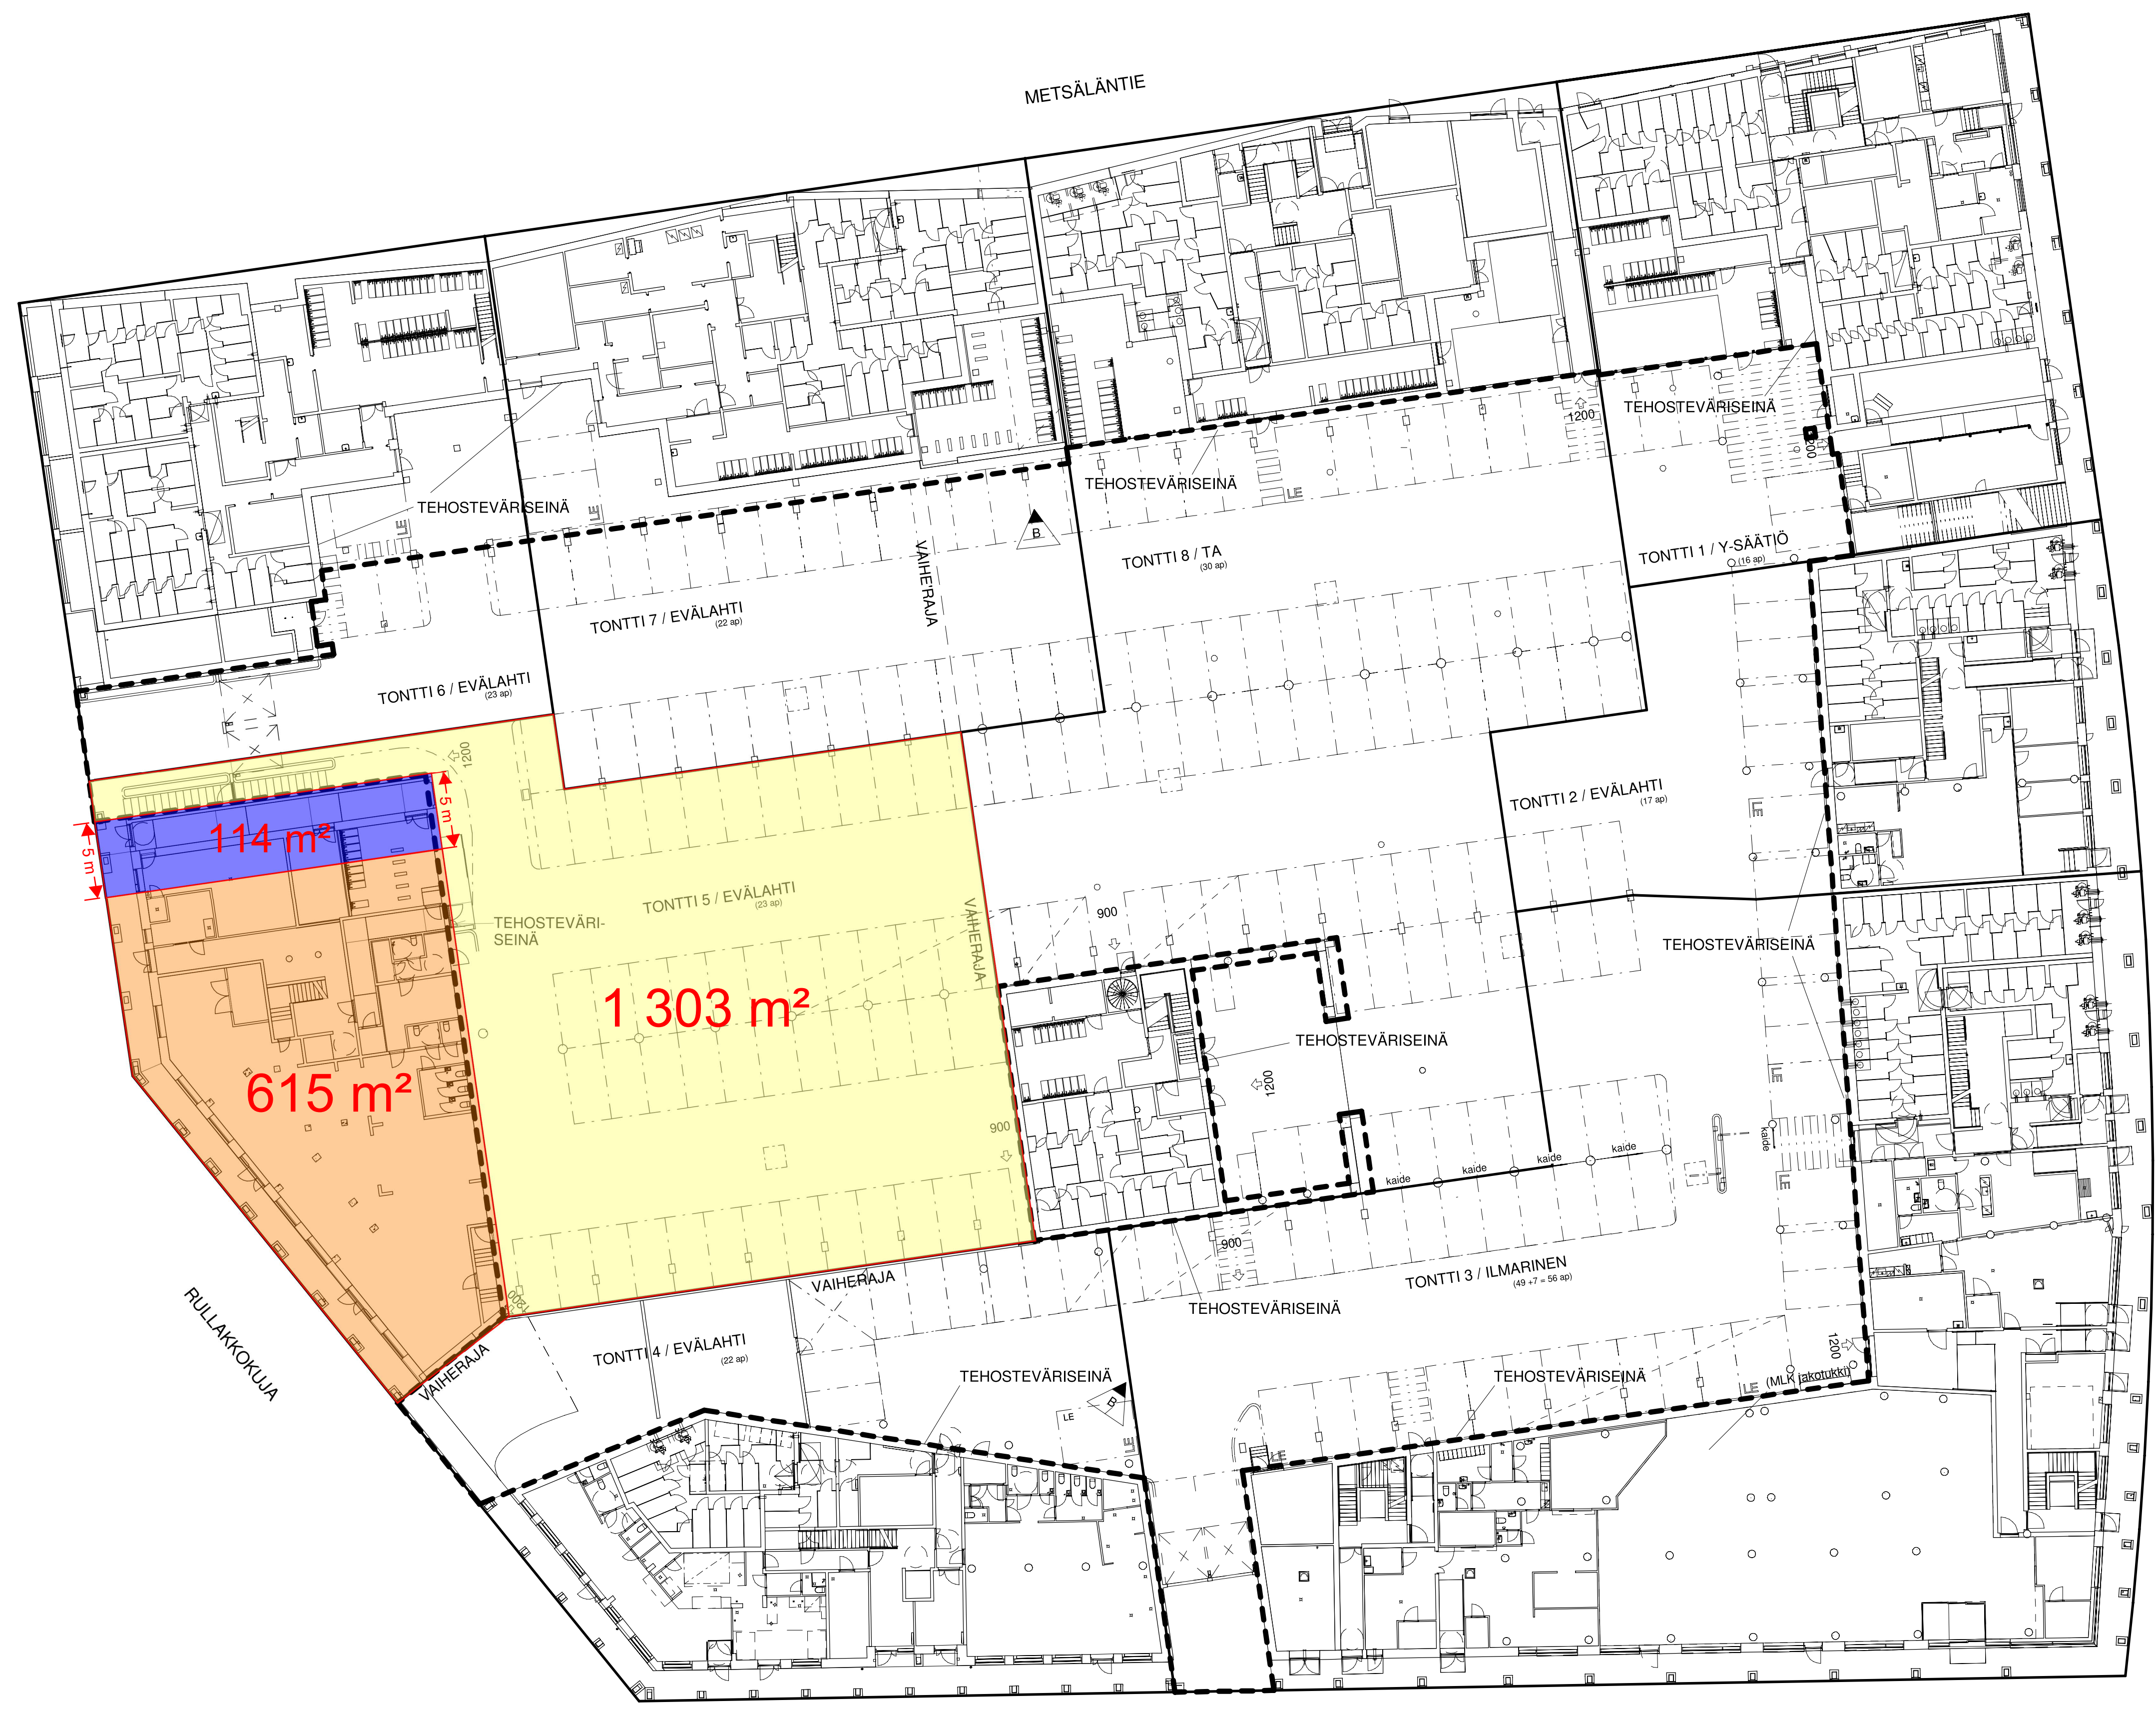

POSTILJOONINKATU

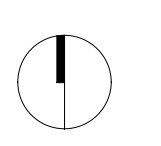

D	10.11.2021	Lisätyt tontit 5 asuinkeho- ja tontti 1	MJ
C	31.03.2021	Päivitetty tontit 6 ja 7, piilotettu urakkarajat	HS
B	07.01.2021	Metsäläntien ajoluiska poistettu	EP
A	08.05.2020	Lisätyt tontit 4 asuinkeho- ja tontti 1	ER

MITAT TARKISTETTAVA TYÖMAALLA

Koordinaatti- ja korkeusjärjestelmä GK25-N2000			
Kaupunginosa / K/Al	Kortti / Tila	Työnr. / Rto	Vieronästen rekisteri
17 PASILA			
Rakennusvaihe	Projekti		Julkaisu numero
UUDISRAKENNUS	TYÖPIIRUSTUS		
Rakennusnumero / Rakennusnumeri / Rakennusnimi / Rakennusmuoto			
Rakennusohje	Projektiin sisältyy		mittakaava
Pysäköintihalli ja pihakansi	Koontipohja		1/250
Rullakkokatu 1 00240 Helsinki	1. kerros (katutaso)		
Talon nimi	Projektiin kuuluu	mittakaava	
<b>Playa</b>	<b>166</b>	<b>103-101</b>	<b>D</b>
Playa Arkkitehdit Oy, Toimistonkatu 2 B 22a, 00260 Helsinki p. 010 219 0370, email: eturivimarkkinointi@playa.fi			
Pilaaja	Suunnittelija	Proj.	Suunnittelija
13.11.2019	ER	ER	<b>AR</b>