KOROTETTU SUOJATIE (LEIKKAUS A-A)

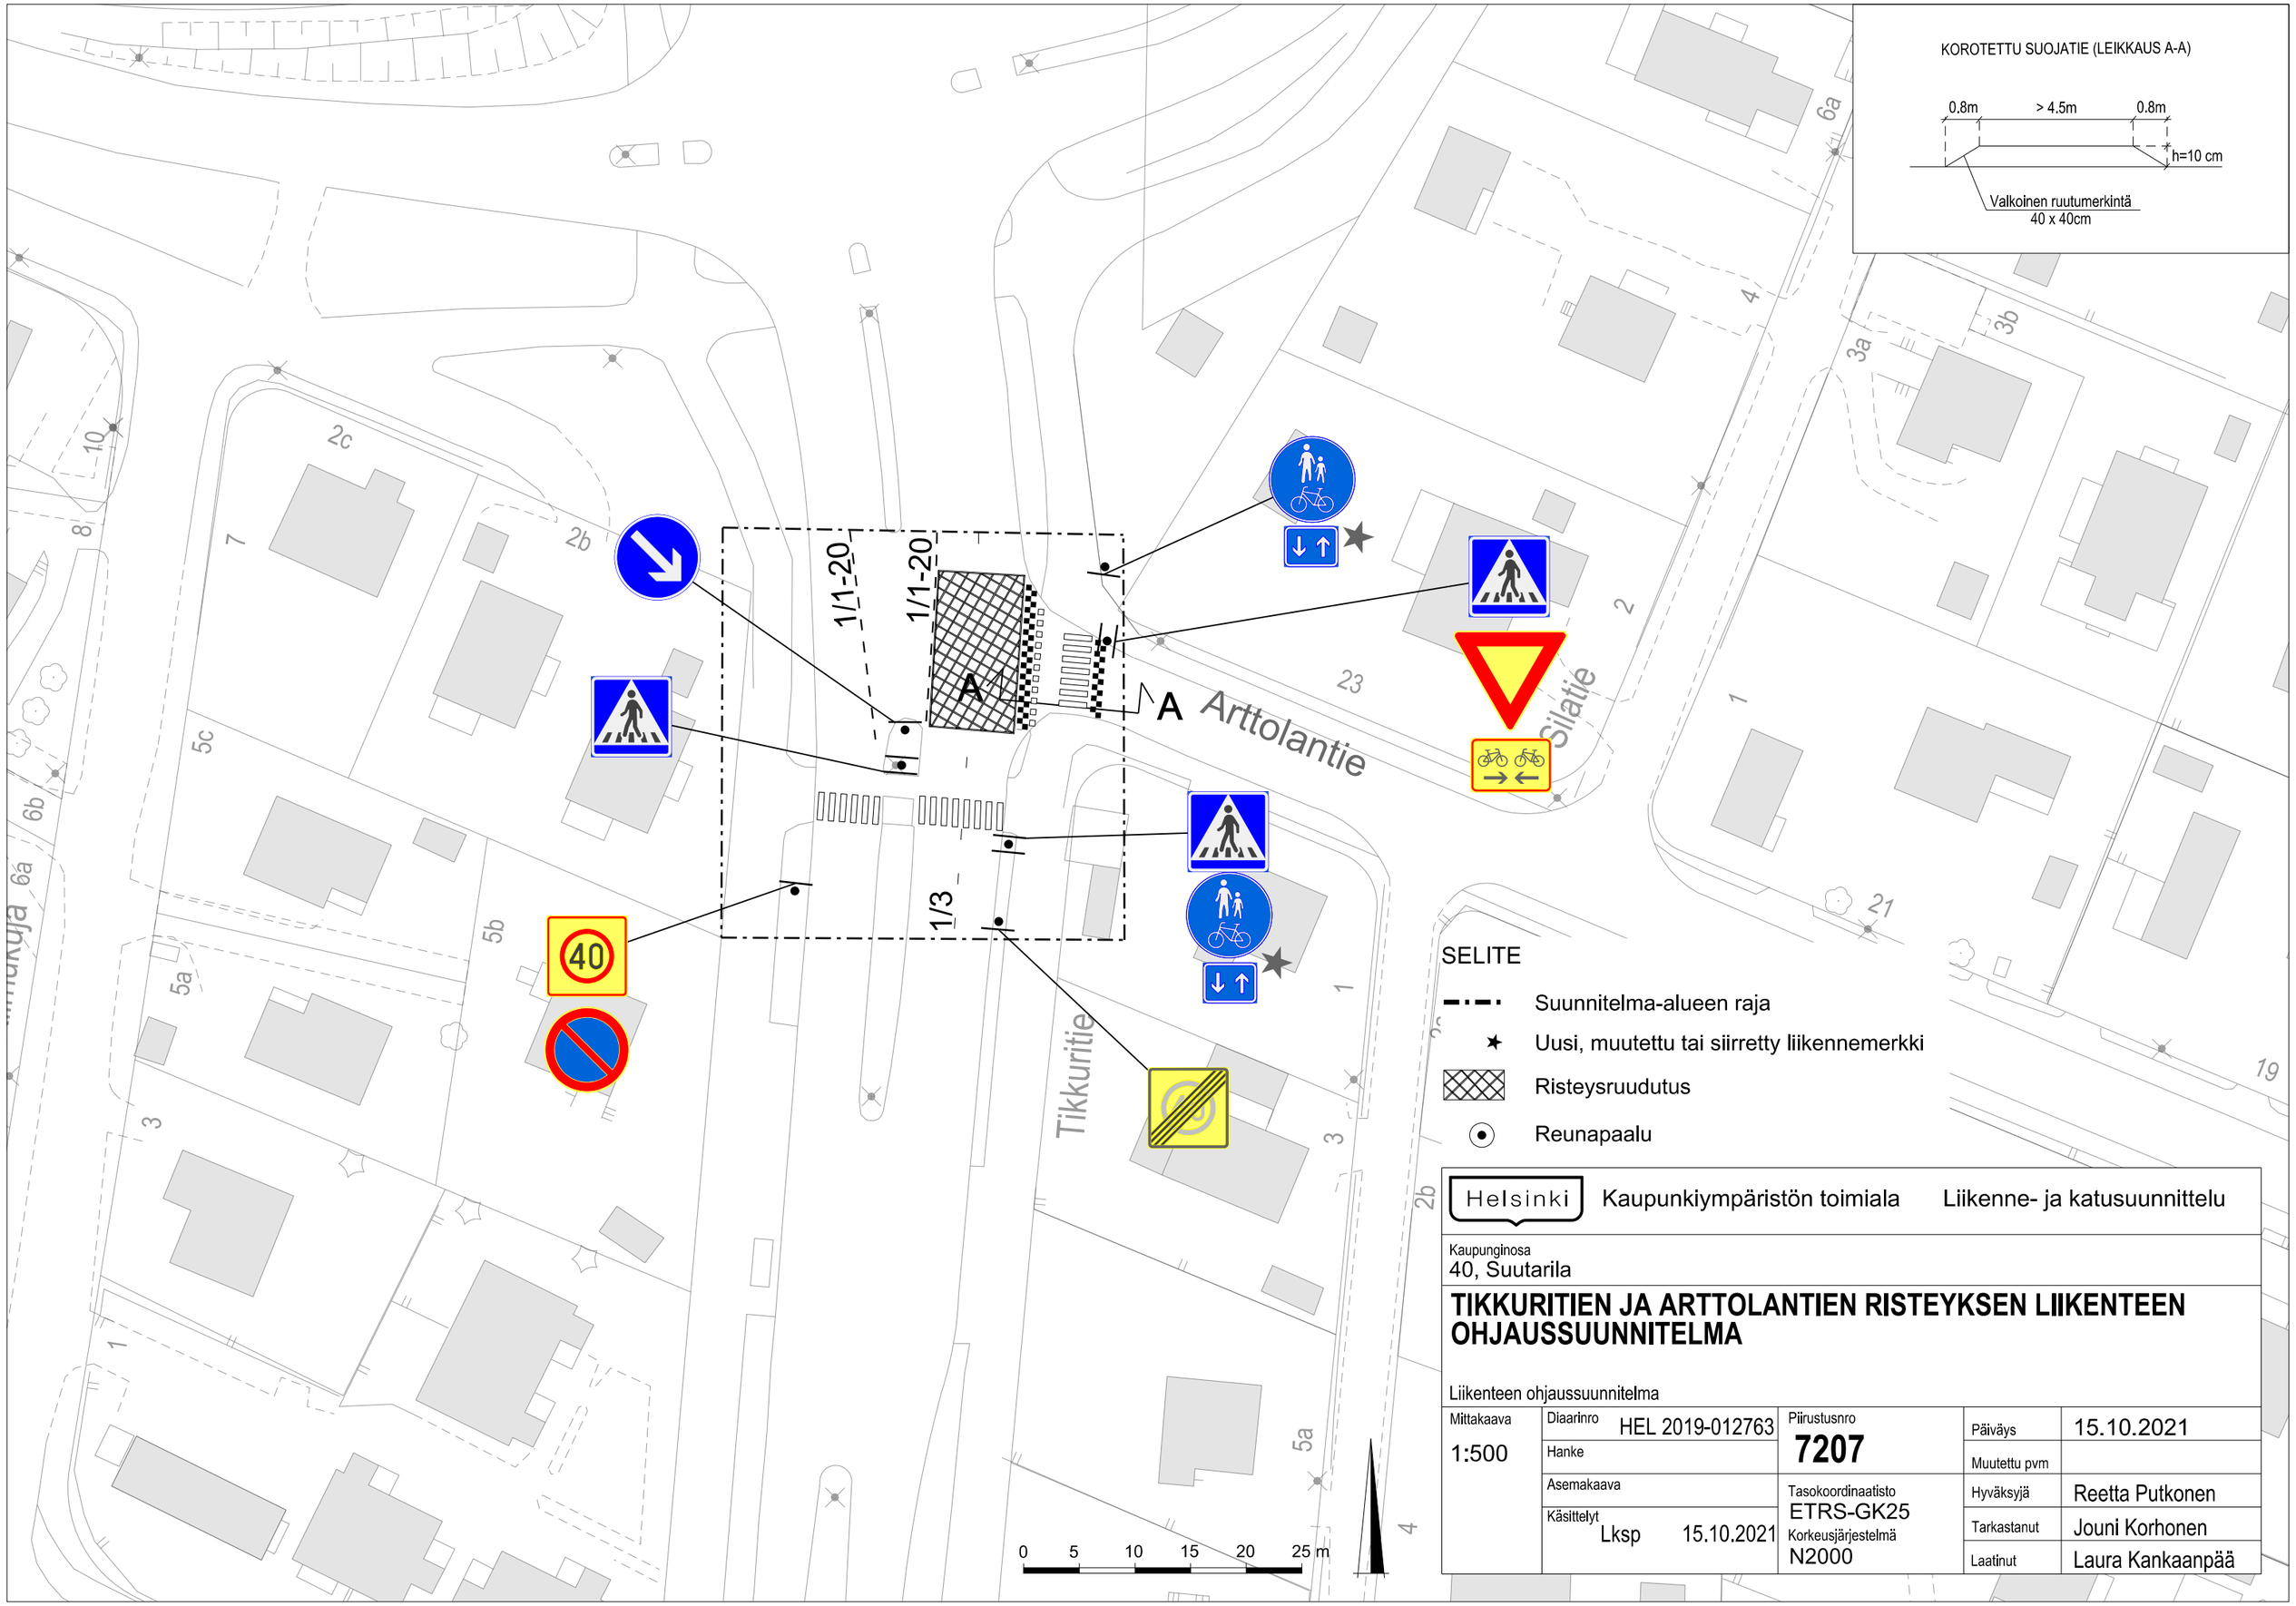

SELITE

- Suunnitelma-alueen raja
- ★ Uusi, muutettu tai siirretty liikennemerkki
- Risteysruudutus
- Reunapaalu

Helsinki Kaupunkiympäristön toimiala Liikenne- ja katusuunnittelu

Kaupunginosa
40, Suutarila

TIKKURITIEN JA ARTTOLANTIEN RISTEYKSEN LIIKENTEEN OHJAUSSUUNNITELMA

Liikenteen ohjaussuunnitelma

Mittakaava 1:500	Diaarinro HEL 2019-012763	Piirustusnro 7207	Päiväys	15.10.2021
	Hanke		Muutettu pvm	
	Asemakaava	Tasokoordinaatisto ETRS-GK25	Hyväksyjä	Reetta Putkonen
	Käsittelyt Lksp 15.10.2021	Korkeusjärjestelmä N2000	Tarkastanut	Jouni Korhonen
			Laatinut	Laura Kankaanpää