
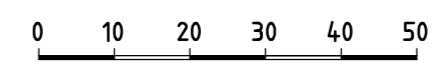


- LV kiinnitys liikennevalopylvääseen
- YK kiinnitys yhteiskäyttöpylvääseen
- Suunnittelualueen raja

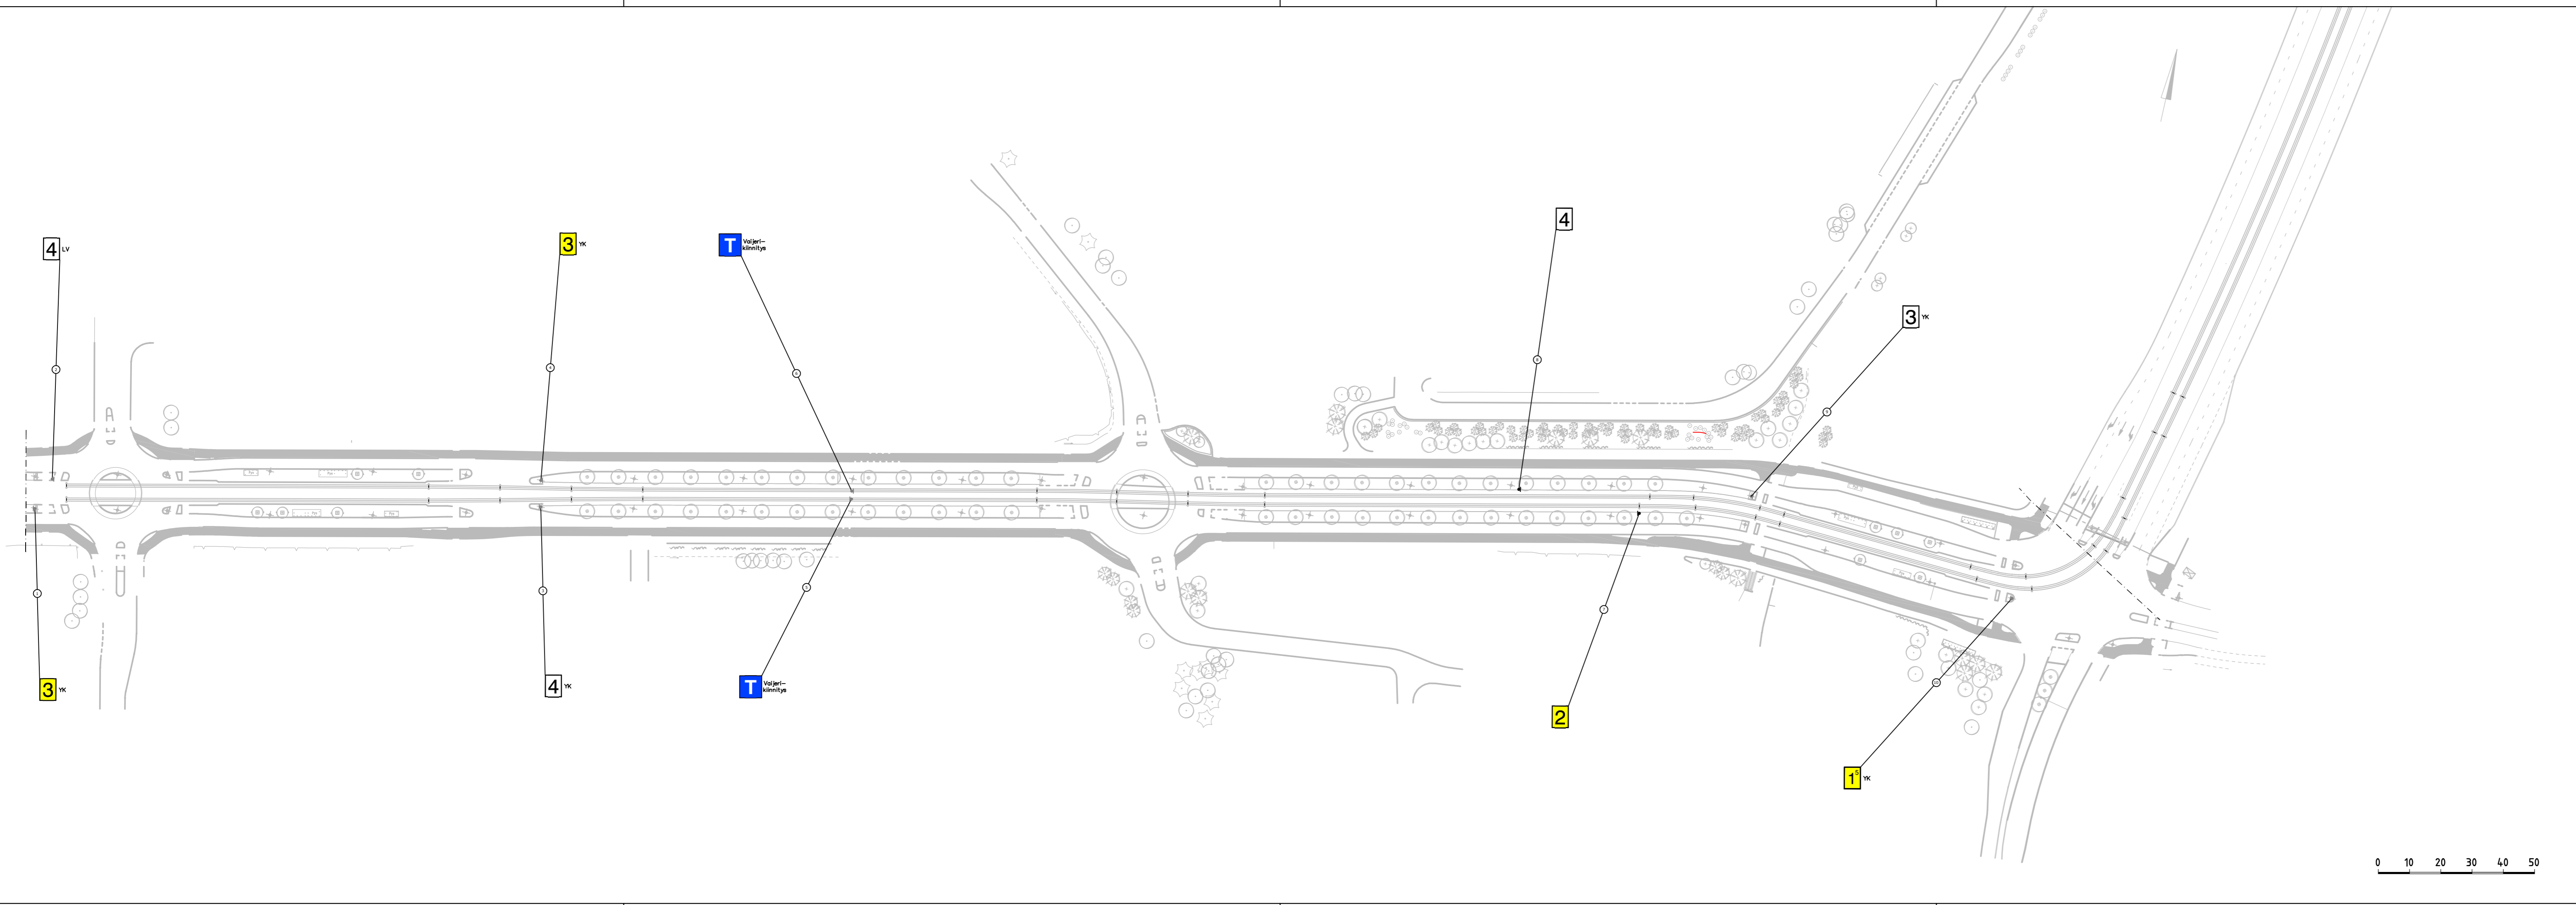

Kruunusillat-raitiotie Siltasaarencatu 12 A, 00530 Helsinki www.kruunusillat.fi	HYV.	15.11.2023	A. Äikäs
	TARK.	23.11.2022	S. Palin
	LAAT.	17.11.2022	J. Lehtinen

Helsinki Kaupunkiympäristön toimiala Liikenne- ja katusuunnittelu

Kaupunginosa
49 Laajasalo

Koirasaarentien raitiotien liikennemerkkisuunnitelma välillä Reiherintie - Laajasalontie

Mittakaava	1:1000	Diariinro	HEL 2024-006583	Piirustusno	7649	Päiväys	5.12.2024
		Hanke				Muutettu pvm	
		Asemakaava		Tasokoordinaatisto	ETRS-GK25	Hyväksyjä	Reetta Putkonen
		Katusuunnitelma		Korkeusjärjestelmä	N2000	Tarkastanut	Jouni Korhonen
		Käsitellyt	Lksp 5.12.2024			Laatinut	Otto Tarnanen